



# TAV. B

## UN NUOVO CONCETTO DI CASA


- + tagli razionali
- + affacci multipli
- + ampio box
- + giardino privato
- + benessere e comfort interno
- + elevato risparmio energetico
- + ottimizzazione impiantistica
- + finiture interne e spazi personalizzabili

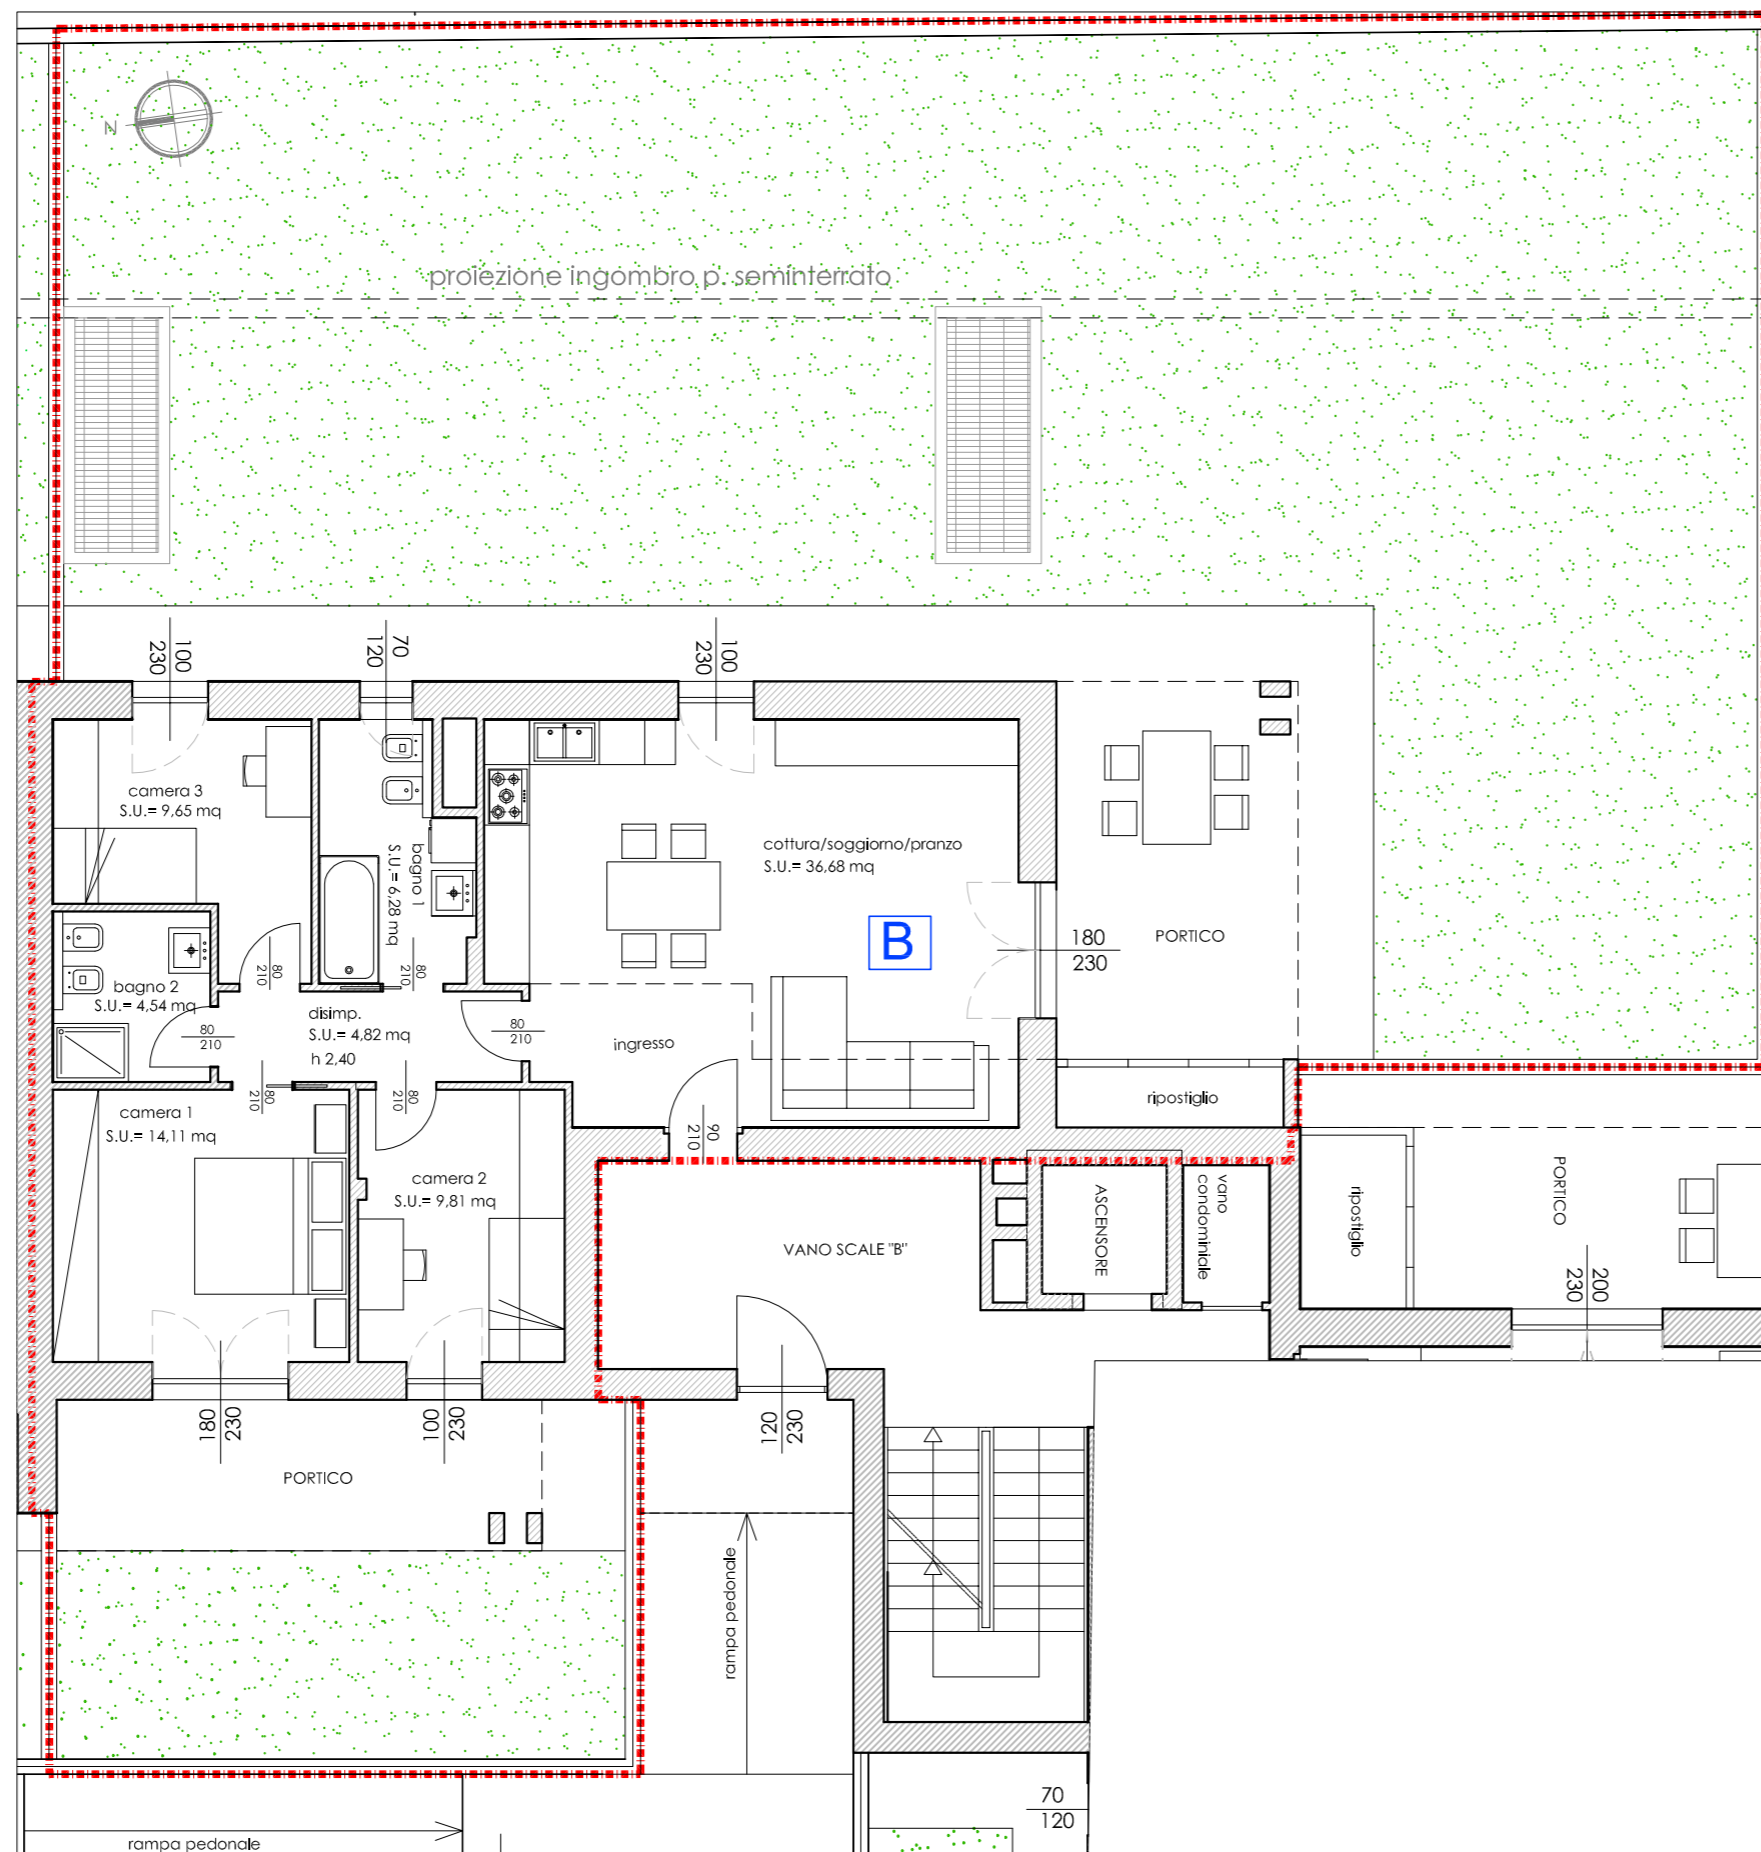

N.B. Le superfici dei locali e gli arredi si intendono indicativi.

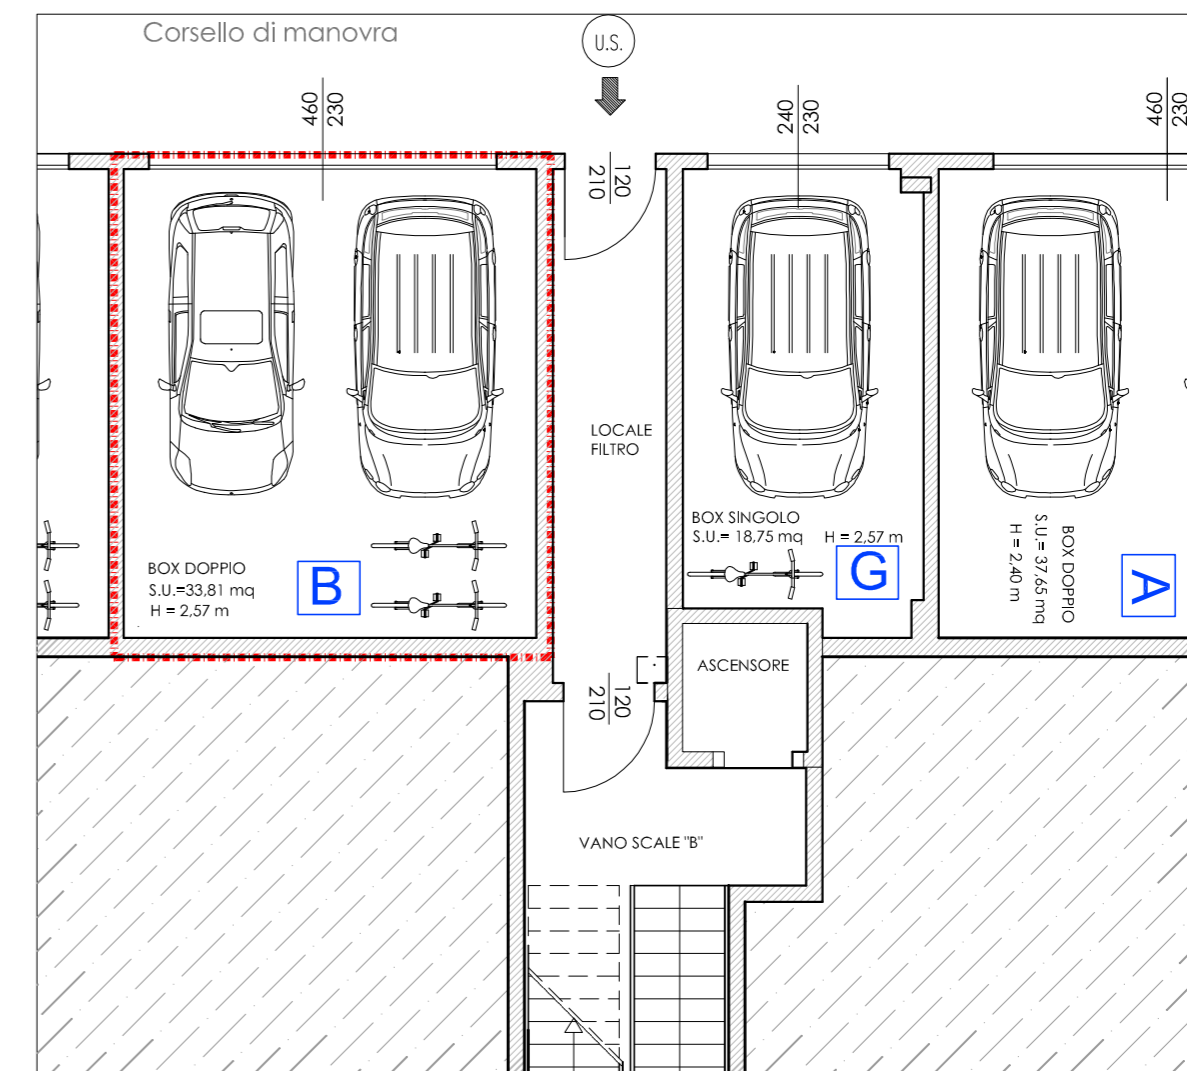

ESTRATTO PIANTA P. SEMINTERRATO

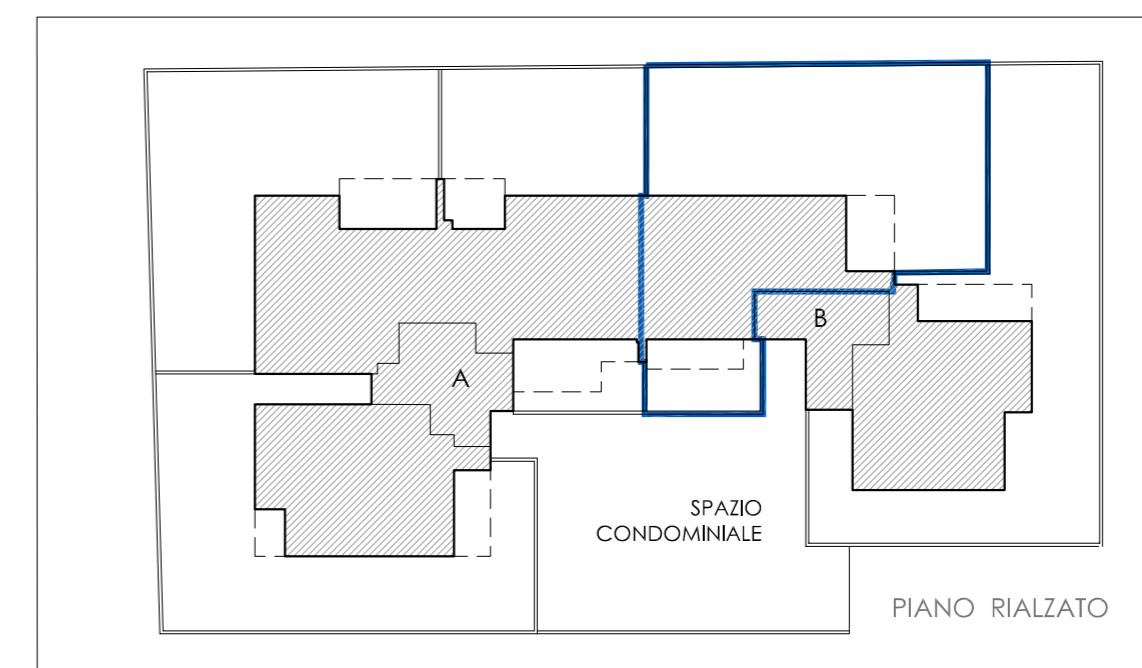

PIANO TERRA - ABITAZIONE "B" - scala 1:100

# ABITA+

Progetto architettonico: ARCH. LAURA VALERI  
 Impresa costruttrice: EDIL PELUCCHI s.n.c.