
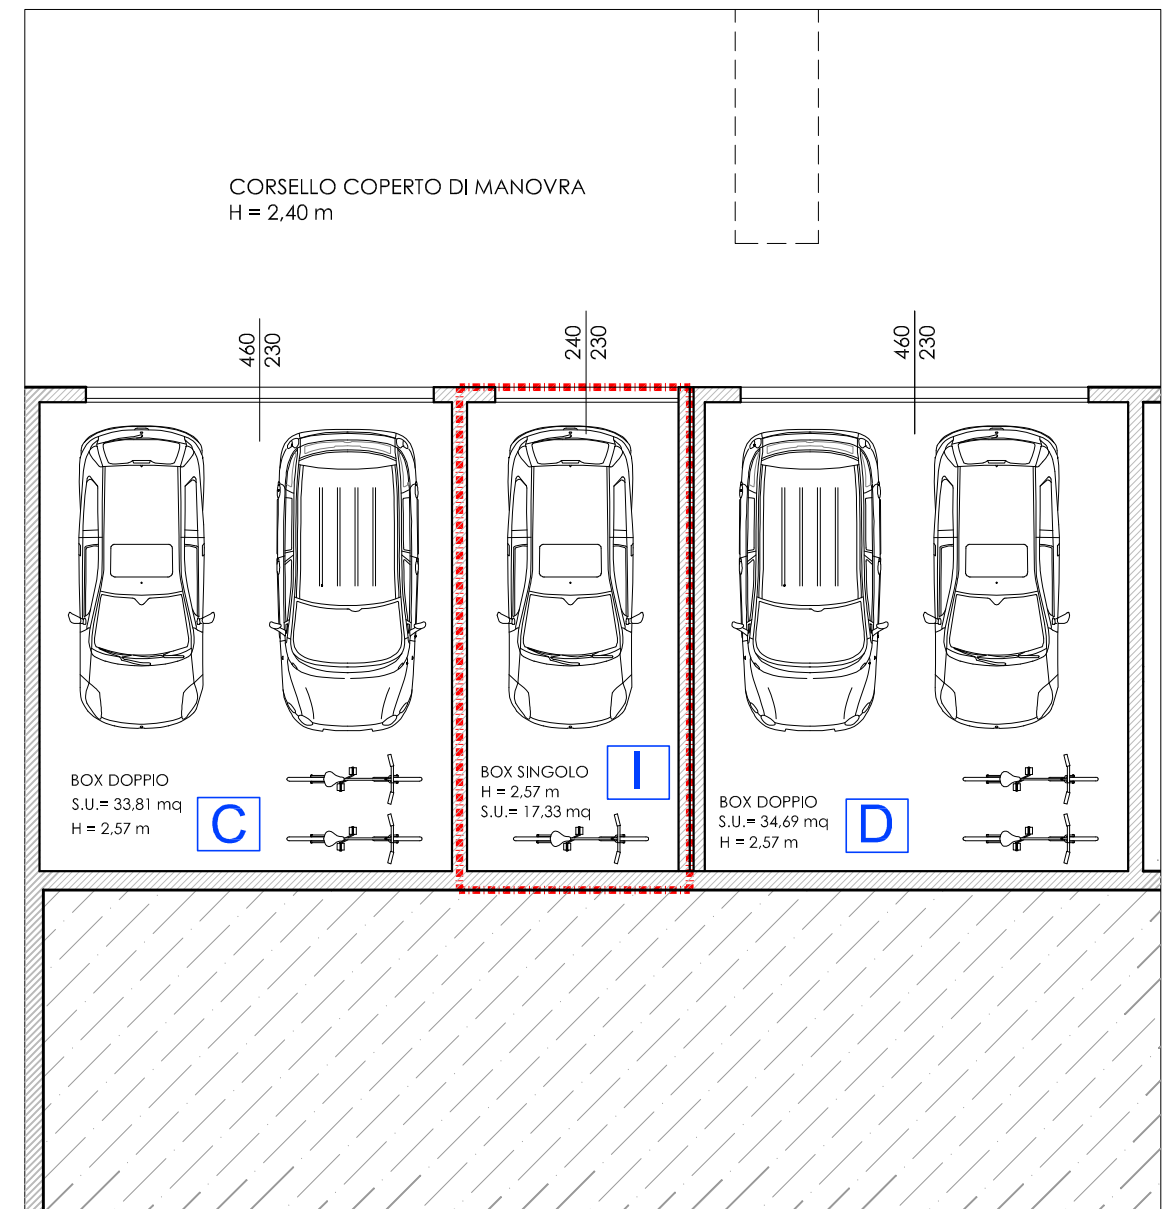



TAV. I

UN NUOVO CONCETTO DI CASA

- + tagli razionali
- + affacci multipli
- + ampio box
- + giardino privato
- + benessere e comfort interno
- + elevato risparmio energetico
- + ottimizzazione impiantistica
- + finiture interne e spazi personalizzabili

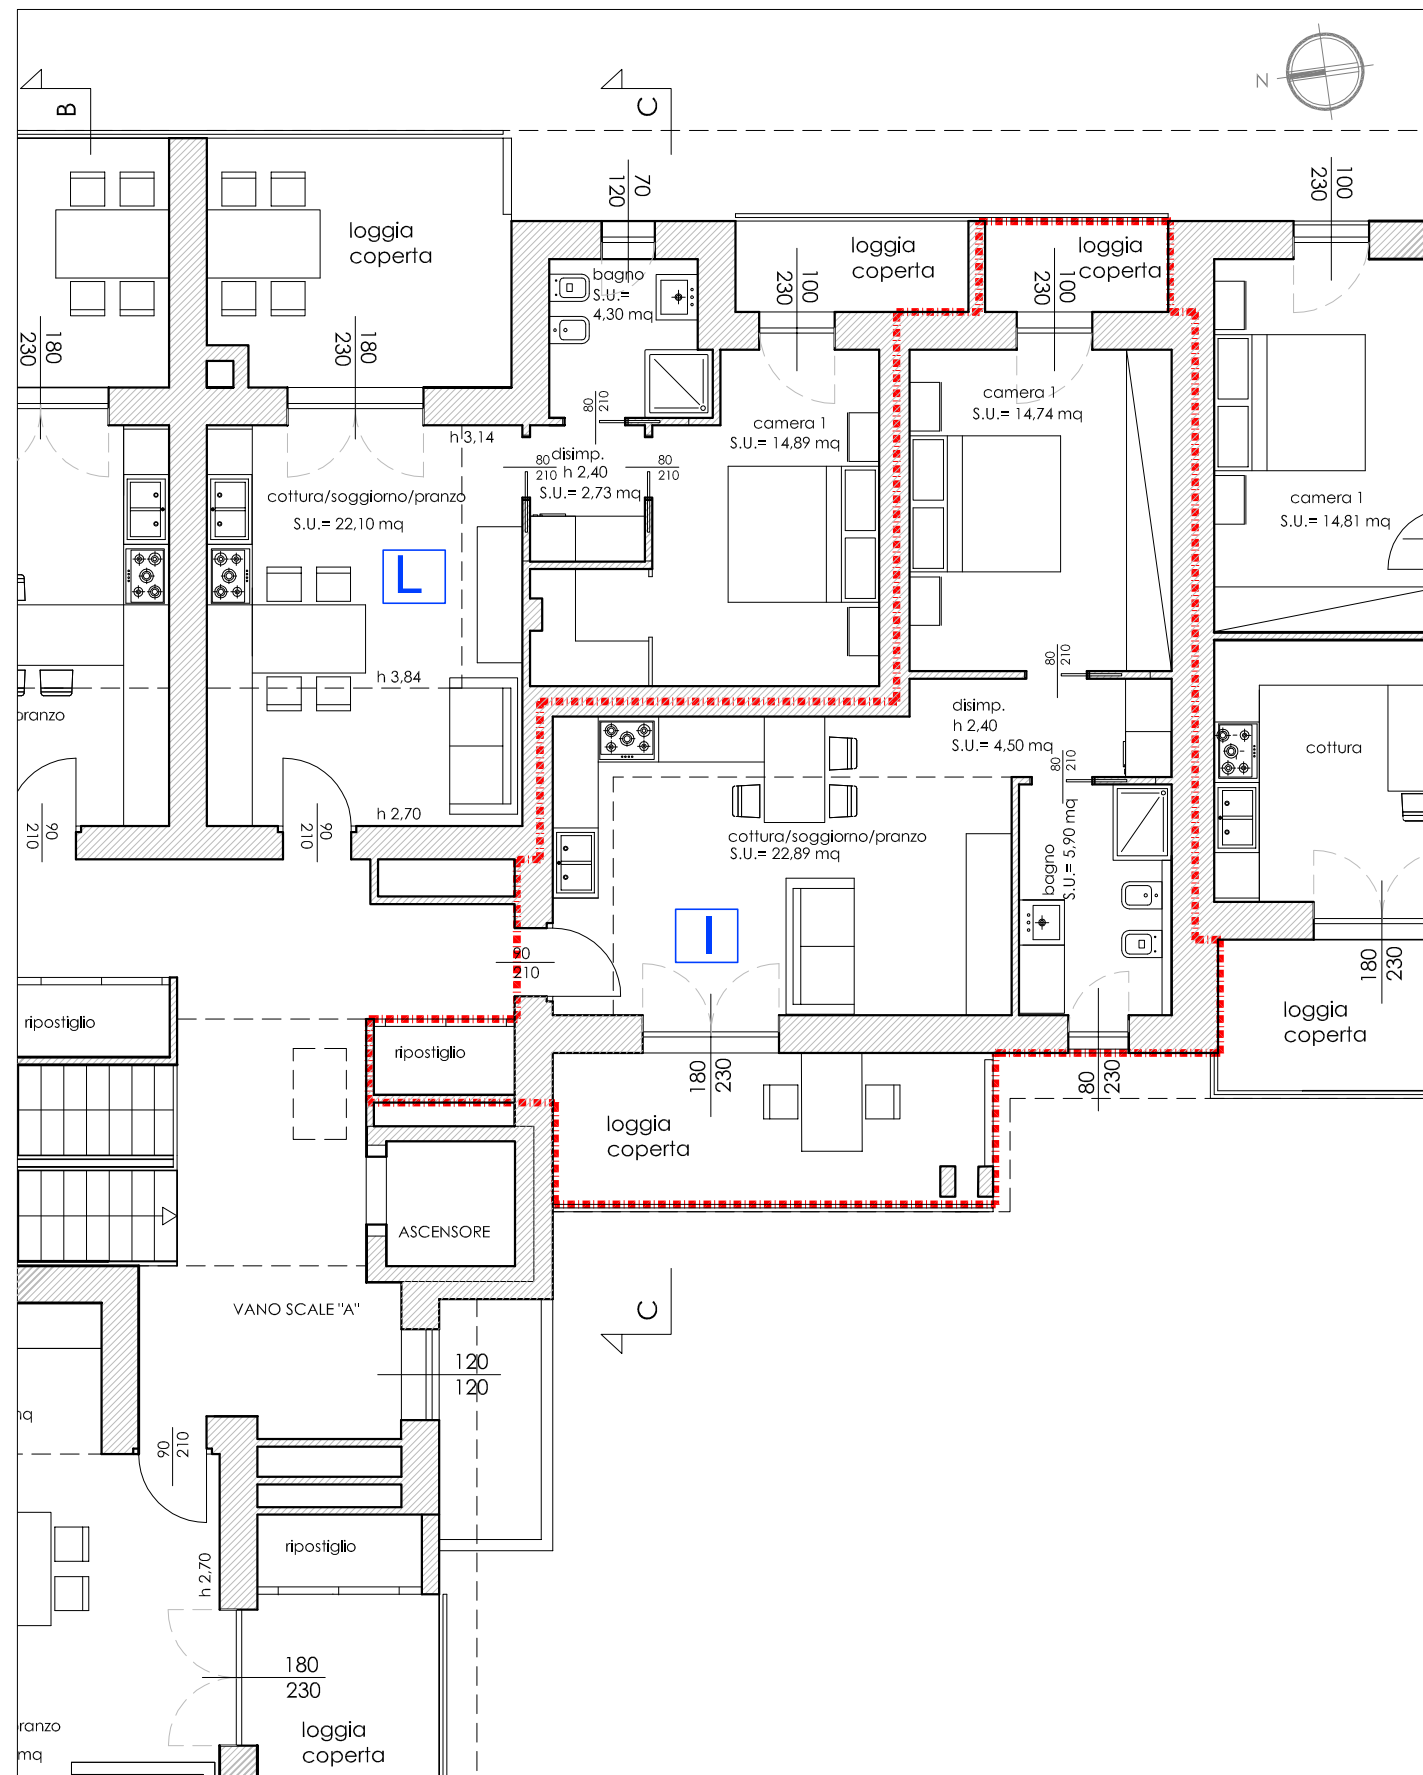

ESTRATTO PIANTA P. SEMINTERRATO

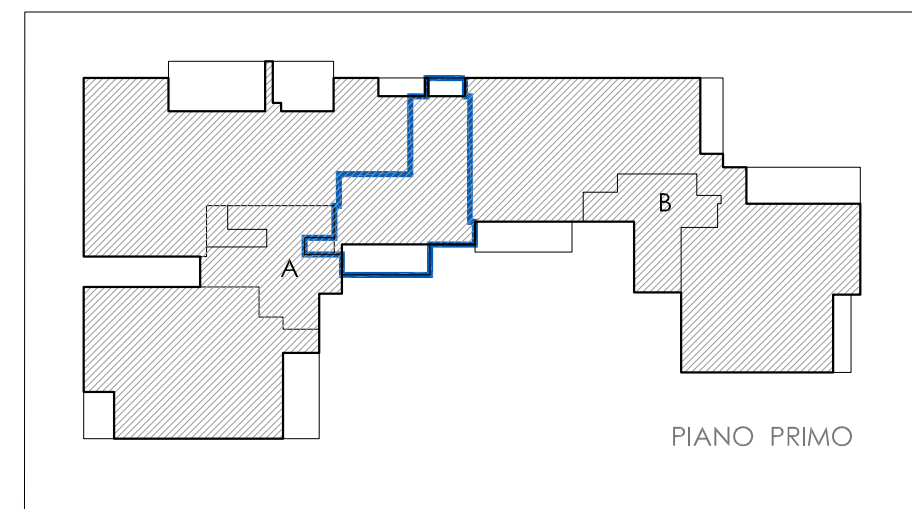

N.B. Le superfici dei locali e gli arredi si intendono indicativi.

